



変更後（歩道橋撤去後）

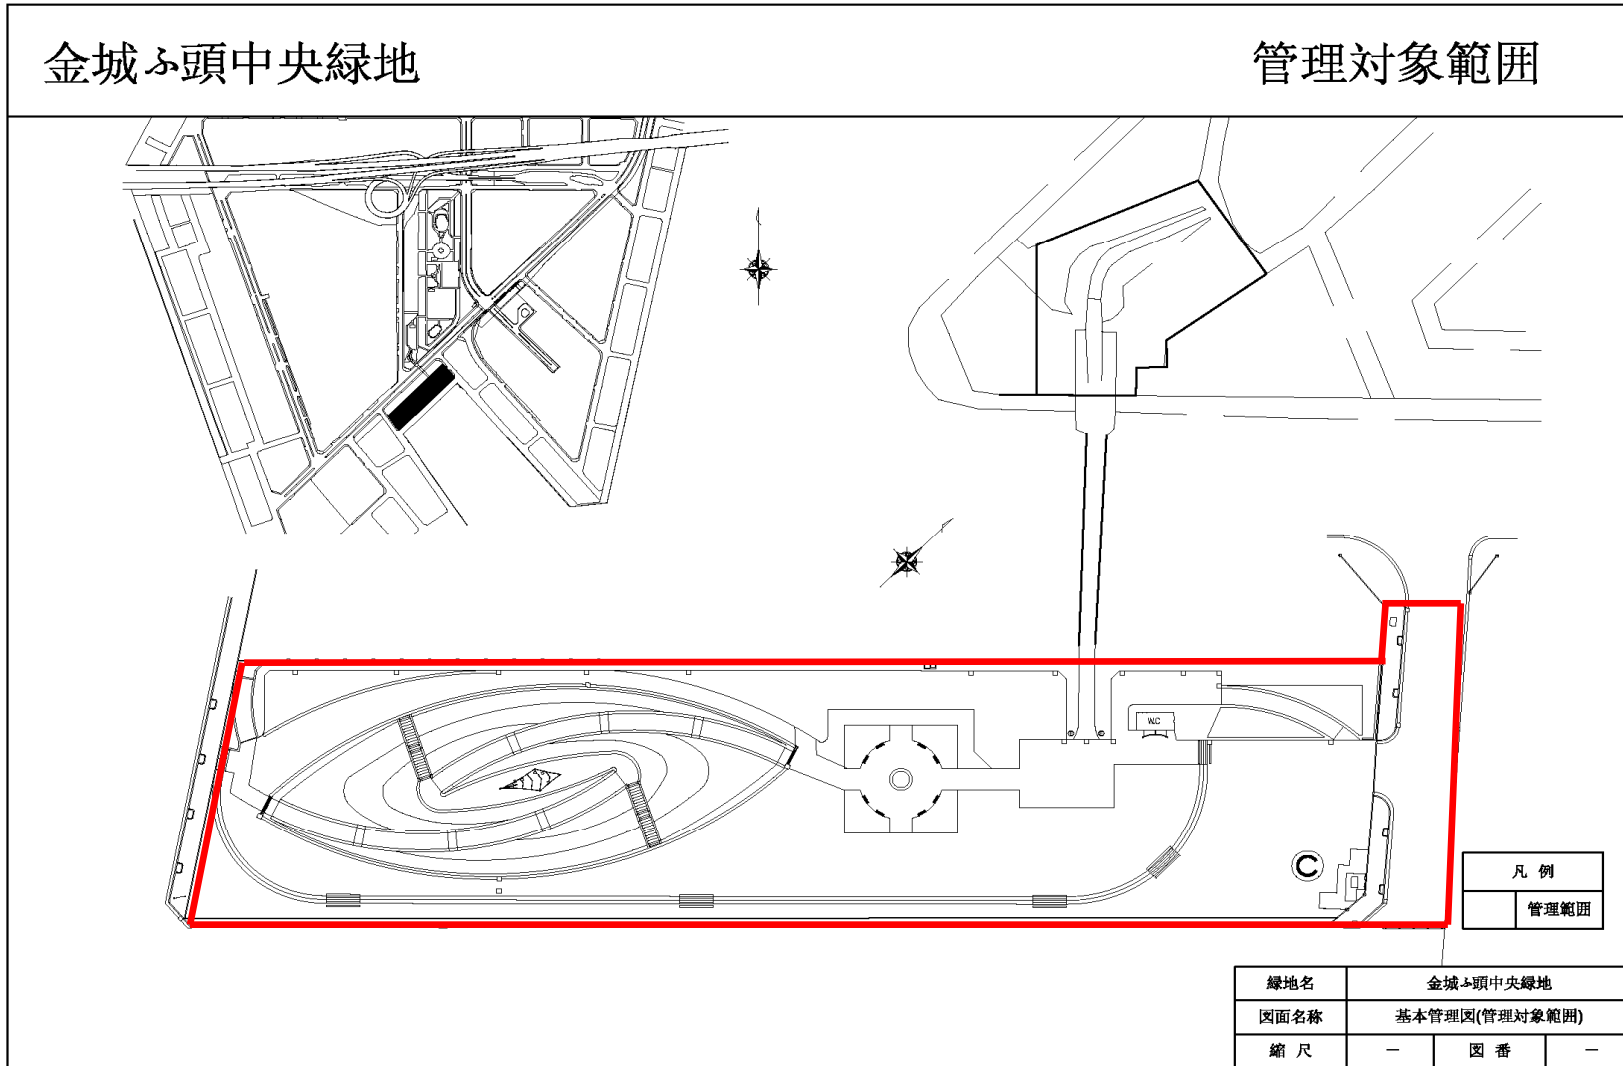

金城ふ頭中央緑地

施設管理・管理対象施設一覧表

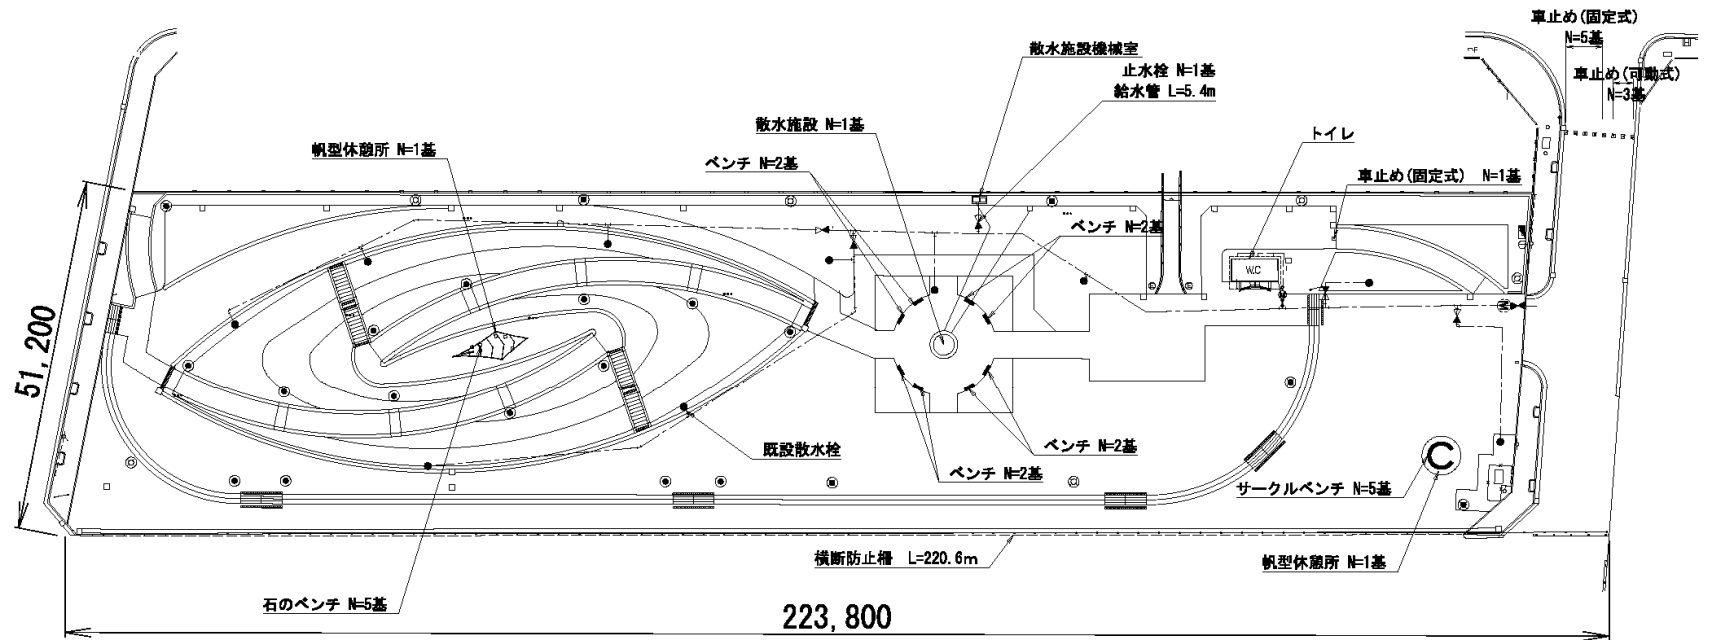

- 既設給水管 ⊙ 照明灯 (深夜消灯)
- Ⅹ 既設止水栓 ⊗ 照明灯 (終夜点灯)
- 既設散水栓 ⊙ フットライト
- Ⅹ 既設置水器

緑地名	金城ふ頭中央緑地		
図面名称	基本管理図(施設図)		
縮尺	—	図番	—