


中川口緑地

管理対象範囲


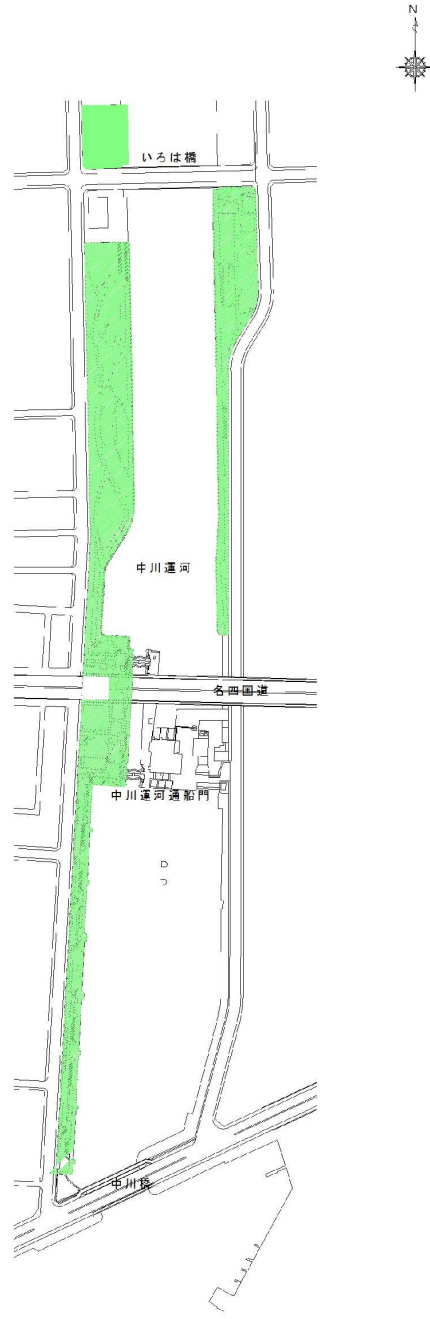


| 凡 例 | |
|---|------|
|  | 管理範囲 |


| | | | |
|------|---------|----|--|
| 緑地名 | 中川口緑地 | | |
| 図面名称 | 基本管理図 | | |
| 縮尺 | 1:4,000 | 図番 | |

中川口緑地

施設管理・管理対象施設一覧表

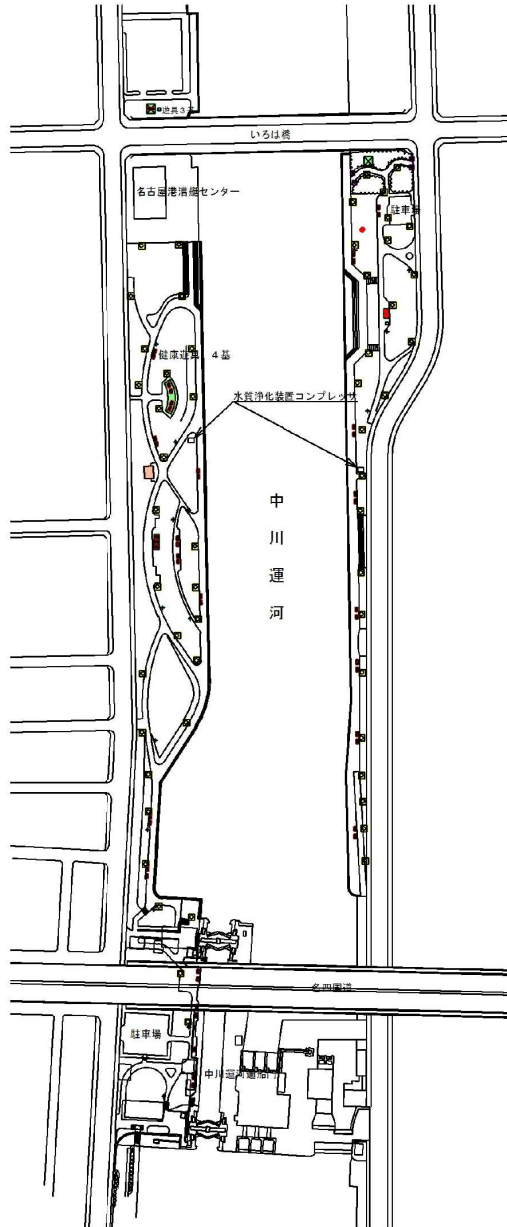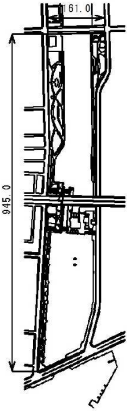

| 凡 例 | |
|-----|--------|
| | トイレ |
| | ベンチ |
| | 水のみ場 |
| | パーゴラ |
| | 照明灯 |
| | 放水栓 |
| | フットライト |

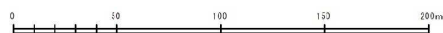

| | | | |
|------|-----------|----|---|
| 緑地名 | 中川口緑地 | | |
| 図面名称 | 基本管理図(施設) | | |
| 縮尺 | 1:2,000 | 図番 | - |