


稻永緑地

管理対象範囲

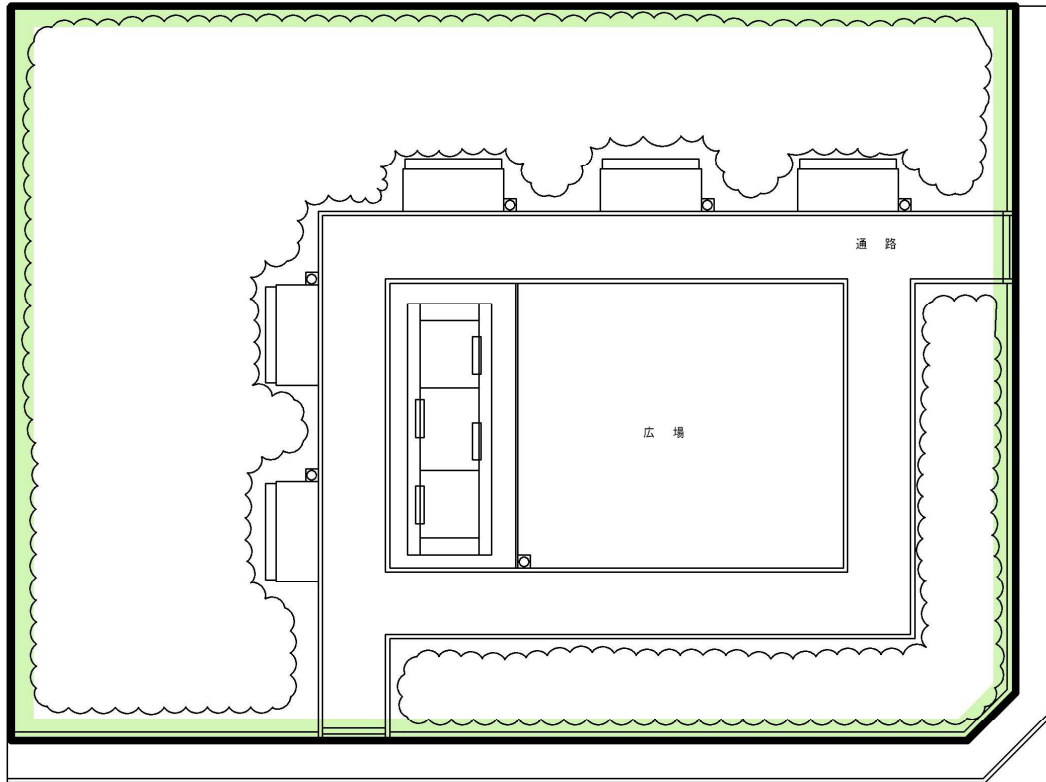

分類	作業の種類		頻度	予想数量	単位
基本管理	除草	機械除草	2回/年	1,063	m ²
		手刈除草			
植栽管理	高木管理	剪定(経剪定舎)	1回/年	2	本
		病虫害調査	6回/年	6	回
		病虫害駆除	随時		
		随時処置	随時		
	中低木管理	中木刈込	1回/年	7	本
		客木刈込	1回/年	211	m ²
		病虫害調査	6回/年	6	回
		病虫害駆除	随時		
		随時処置	随時		
		剪定	随時		
施設管理	巡視	日常巡視	常時		
		定期巡視	6回/年		
	清掃	日常清掃	2回/年	1,190	m ²
		処分	随時		
	園路広場	補修	随時		
	排水施設	点検	6回/年		
		管・樹清掃	随時		
	工作物	点検	6回/年		
	施設塗装	点検	6回/年		


凡例	
	管理範囲



緑地名	稲永緑地		
図面名称	基本管理図(管理対象範囲)		
縮尺	1:200	図番	-

稲永緑地

施設管理・管理対象施設一覧表

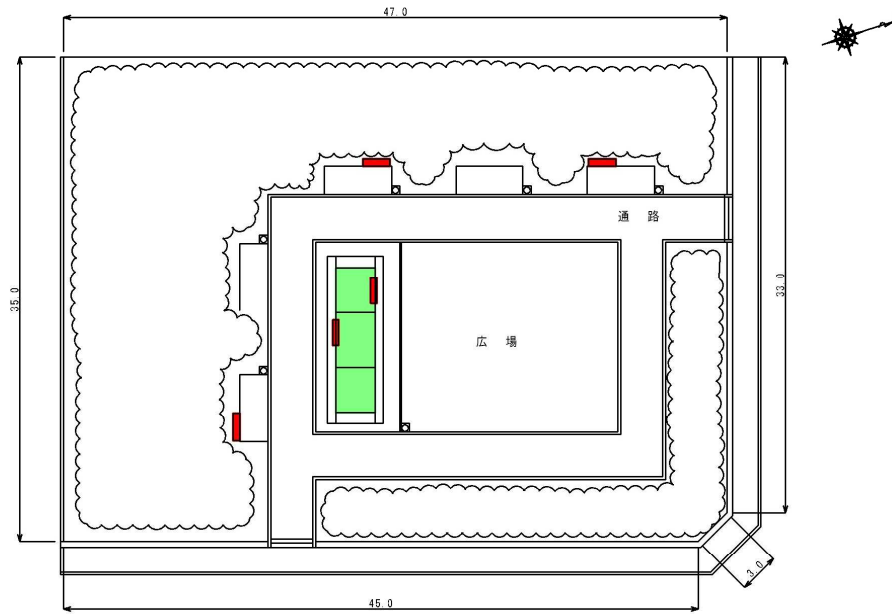

稲永緑地
面積：1,848.34㎡
日影柵1基
ベンチ5基

凡例	
	トイレ
	ベンチ
	水のみ場
	バーゴウ
	照明灯
	放水栓
	フットライト



緑地名	稲永緑地		
図面名称	基本管理図(施設)		
縮尺	1:300	図番	-