


船見緑地



管理対象範囲

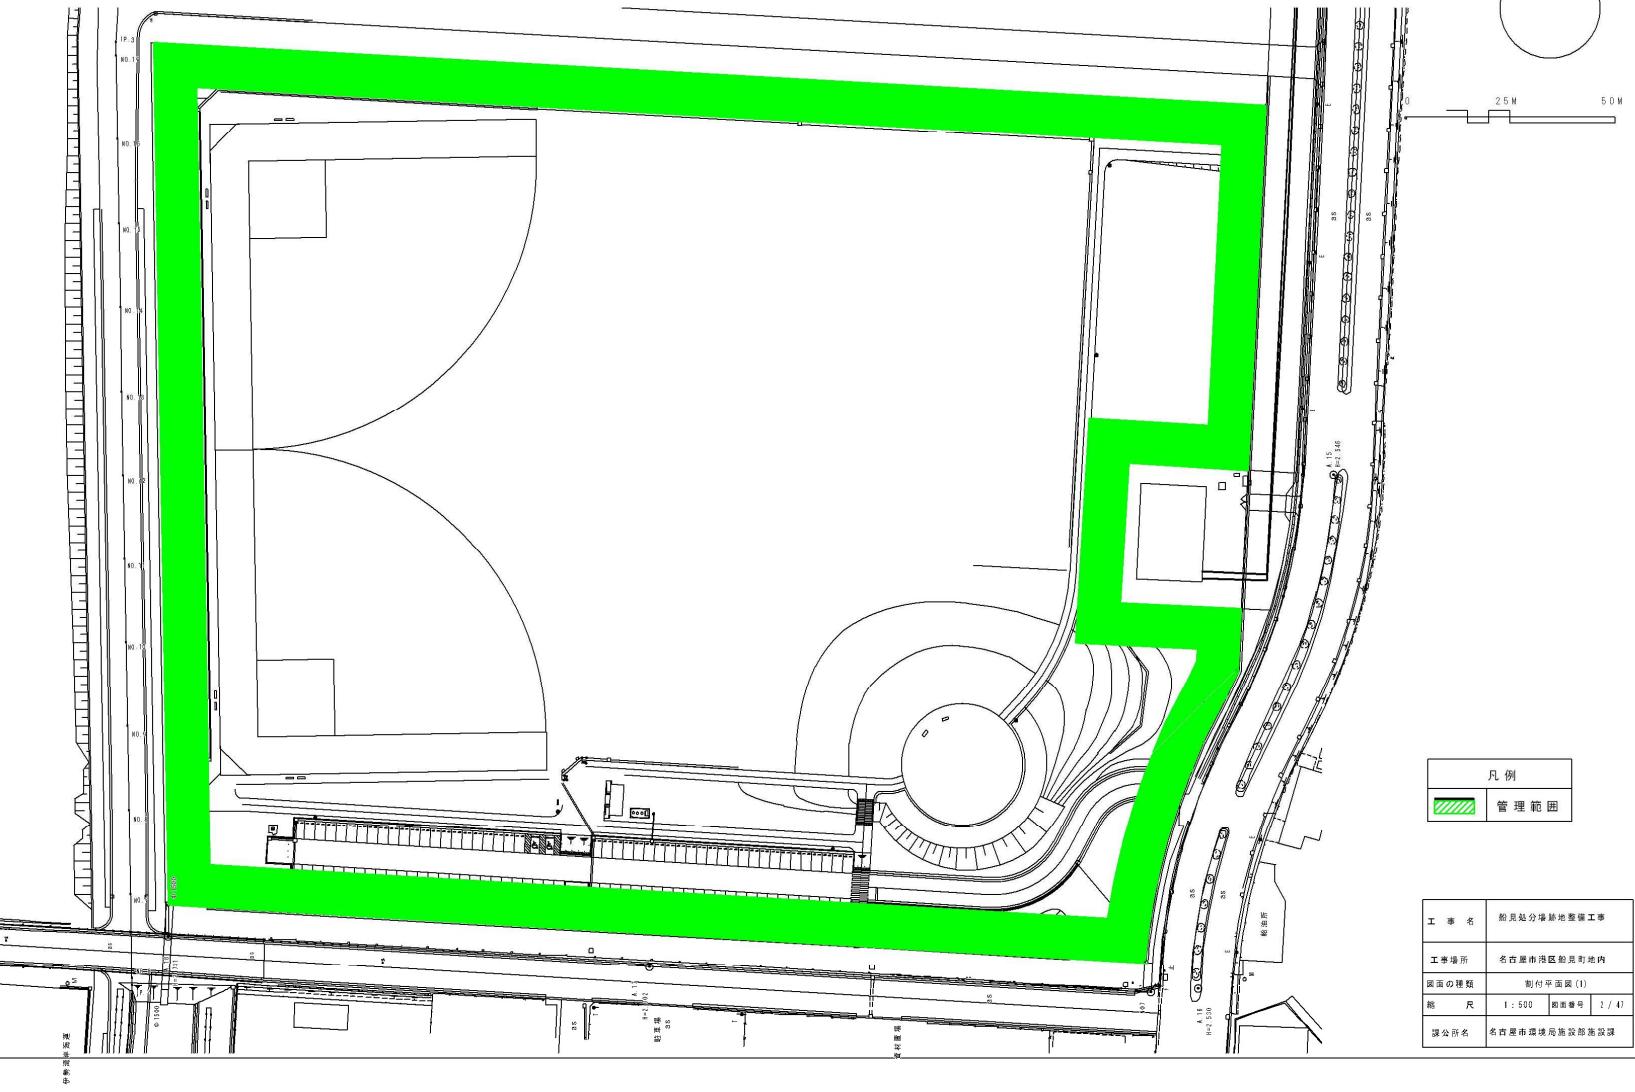

船見緑地（西側）

管理対象範囲

位置図 S=1/15,000

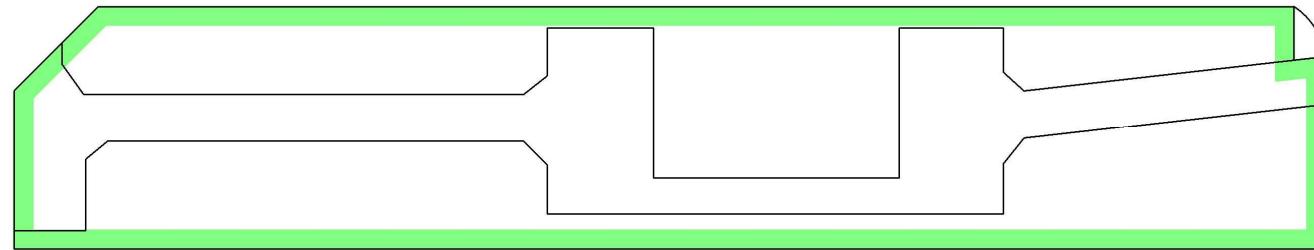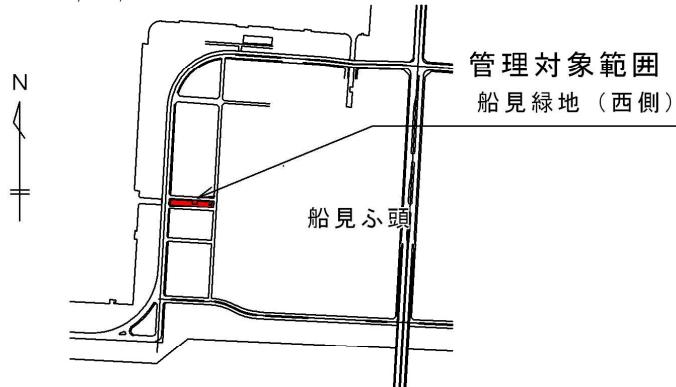

詳細平面図 S=1/500

船見緑地

施設配置図

