



# 新宝緑地

# 管理対象範囲

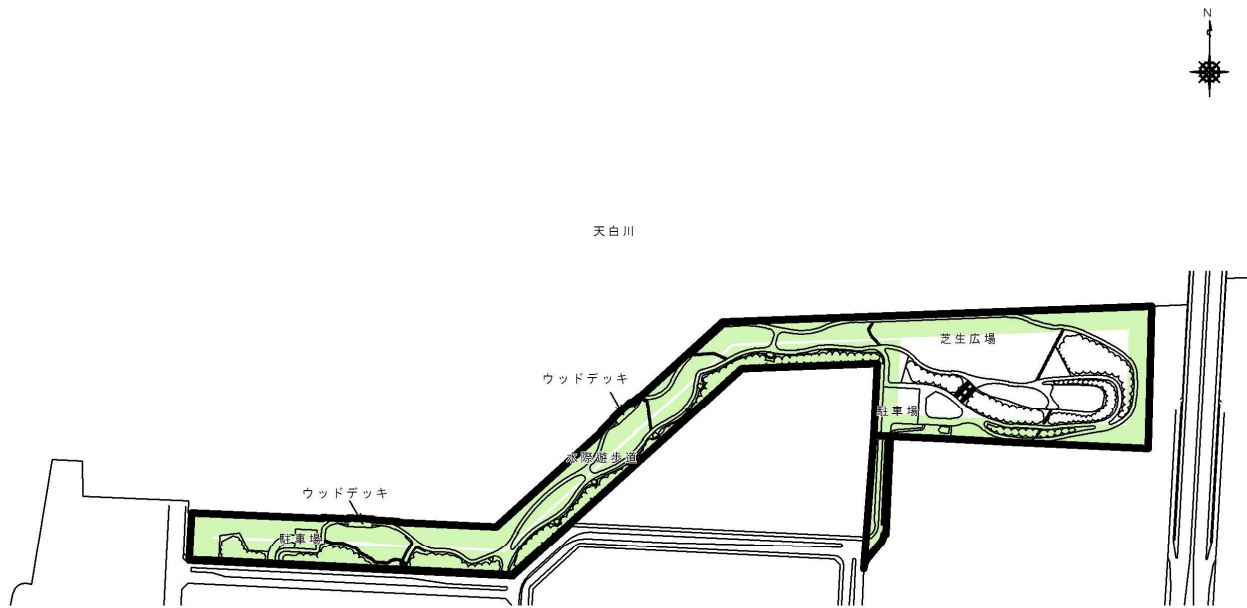


凡 例	
	管理範囲

 

緑地名	新宝緑地		
図面名称	基本管理図（管理対象範囲）		
縮尺	1:3,500	図番	-

新宝緑地

施設管理・管理対象施設一覧表

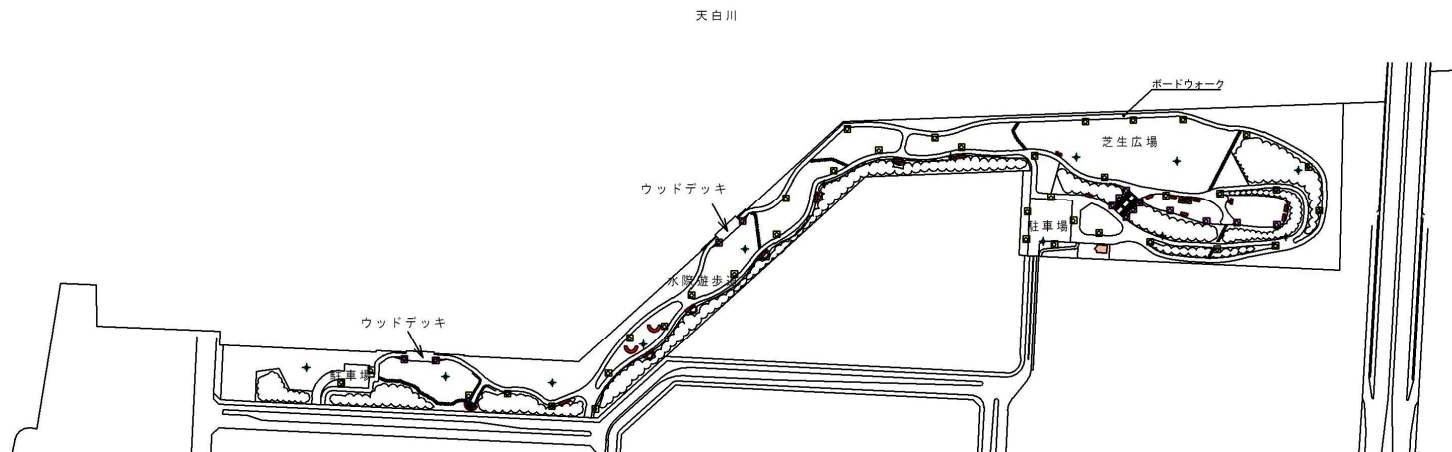

凡 例	
	トイレ
	ベンチ
	水のみ場
	パーゴラ
	照明灯
	放水栓
	フットライト
	野花草

緑地名	新宝緑地		
図面名称	基本管理図（施設管理）		
縮尺	1:3,000	図番	-